



ΕΦΗΜΕΡΙΣ ΤΗΣ ΚΥΒΕΡΝΗΣΕΩΣ

ΤΗΣ ΕΛΛΗΝΙΚΗΣ ΔΗΜΟΚΡΑΤΙΑΣ

ΤΕΥΧΟΣ ΤΕΤΑΡΤΟ — Αρ. Φύλλου 711

29 Σεπτεμβρίου 1999

ΠΕΡΙΕΧΟΜΕΝΑ

ΑΠΟΦΑΣΕΙΣ

ΑΝΑΚΟΙΝΩΣΕΙΣ

ΔΙΟΡΘΩΣΕΙΣ ΣΦΑΛΜΑΤΩΝ

ΑΠΟΦΑΣΕΙΣ

Αριθ. 2503 (1)

Κήρυξη ως αναδασωτέας εκτάσεως 2,475 στρεμμάτων στη θέση «Φανός» Κοινότητας Καλάμου Νομ. Αττικής.

Ο ΓΕΝΙΚΟΣ ΓΡΑΜΜΑΤΕΑΣ ΠΕΡΙΦΕΡΕΙΑΣ ΑΤΤΙΚΗΣ

Έχοντας υπόψη:

1. Τις διατάξεις του Ν. 3200/55 «Περί Διοικητικής Αποκεντρώσεως», όπως τροποποιήθηκαν μεταγενέστερα.

2. Τις διατάξεις του Ν. 2503/1997 «Διοίκηση, Οργάνωση, Στελέχωση της Περιφέρειας κ.λπ.».

3. Τις διατάξεις της παρ. 3 του άρθρου 117 του Συντάγματος της Χώρας.

4. Τις διατάξεις του Ν. 998/79 «Περί προστασίας των Δασών και των Δασικών εν γένει εκτάσεων της Χώρας» και ειδικότερα:

α) Του άρθρου 41 παρ. 1, β) Του άρθρου 38

5. Τις διαταγές του Υπουργείου Γεωργίας:

α) 160417/1180/8.7.80 «Περί οδηγιών για τις αναδασωτέες εκτάσεις», β) 182447/3049/24.9.1980.

6. Την αριθ. 3005/4.6.1999 πρόταση του Δασαρχείου Καπανδριτίου σχετικά με την κήρυξη ως αναδασωτέας, της αναφερομένης στο θέμα εκτάσεως, αποφασίζουμε:

Κηρύσσουμε αναδασωτέα, ώστε να αποκλεισθεί η διάθεσή της για άλλο προορισμό, τη δημόσια διακατεχόμενη δασική έκταση (δάσος), εμβαδού δύο στρεμμάτων και τετρακοσίων εβδομήντα πέντε χιλιοστών του στρέμματος (2,475), στη θέση «Φανός» περιφερείας Κοινότητας Καλάμου, Ν. Αττικής, με σκοπό τη διατήρηση του χαρακτήρα του δάσους του οποίου η δασική βλάστηση καταστράφηκε σταδιακά μεταξύ των ετών 1937 - 1978, με παράνομη εκχέρσωση και με φύτευση ελαιοδένδρων.

Η ανωτέρω έκταση εμφανίζεται σε δύο τμήματα και προσδιορίζεται από τα στοιχεία: Τμήμα (3): Μ-Μ΄-Ν-Μ (εμβαδού 0,425 στρεμμάτων το οποίο εκχερσώθηκε μεταξύ των ετών 1962 - 1978) και Τμήμα (4): α-β-γ-δ-ε-ζ-Π-Ρ1-α (εμβαδού 2,050 στρεμμάτων το οποίο εκχερσώθηκε μεταξύ των ετών 1937 - 1962 όπως φαίνονται στο συνημμένο διάγραμμα το οποίο αποτελεί αναπόσπαστο μέρος της απόφασης αυτής και έχει όρια:

Τμήμα (3) υπό στοιχεία: Μ-Μ΄-Ν-Μ

Ανατολικά: Με αγροτική έκταση.

Δυτικά: Με δημ. διακατεχόμενο δάσος.

Βόρεια: Με αγροτική έκταση.

Νότια: Ομοίως ως άνω.

Τμήμα (4) υπό στοιχεία: α-β-γ-δ-ε-ζ-Π-Ρ1-α

Ανατολικά: Με αγροτική έκταση.

Δυτικά: Με δρόμο.

Βόρεια: Με αγροτική έκταση.

Νότια: Με δημ. διακατεχόμενο δάσος.

Η απόφαση αυτή να δημοσιευθεί στην Εφημερίδα της Κυβερνήσεως.


Αγ. Παρασκευή, 26 Ιουλίου 1999

Ο Γενικός Γραμματέας Περιφέρειας

ΠΑΝΑΓΙΩΤΗΣ ΧΑΜΑΚΙΩΤΗΣ

ΥΠΟΜΝΗΜΑ

Τοπογραφικό διάγραμμα στο οποίο φαίνονται οι εκτάσεις με τα στοιχεία ΜΝΝ'Μ υπ' αριθμ. (3) και ΠΞΣΕδγβαΡ1Π υπ' αριθμ. (4) που έχουν εμβαδόν 425 τμ και 2050 τμ αντίστοιχα και εκχερσώθηκαν παράνομα η μέν πρώτη μεταξύ των ετών 1962 – 1978 η δε δεύτερη πριν το έτος 1962 και μετά το έτος 1945 και προτείνονται για κήρυξη. Σήμερα οι εκτάσεις έχουν μορφή

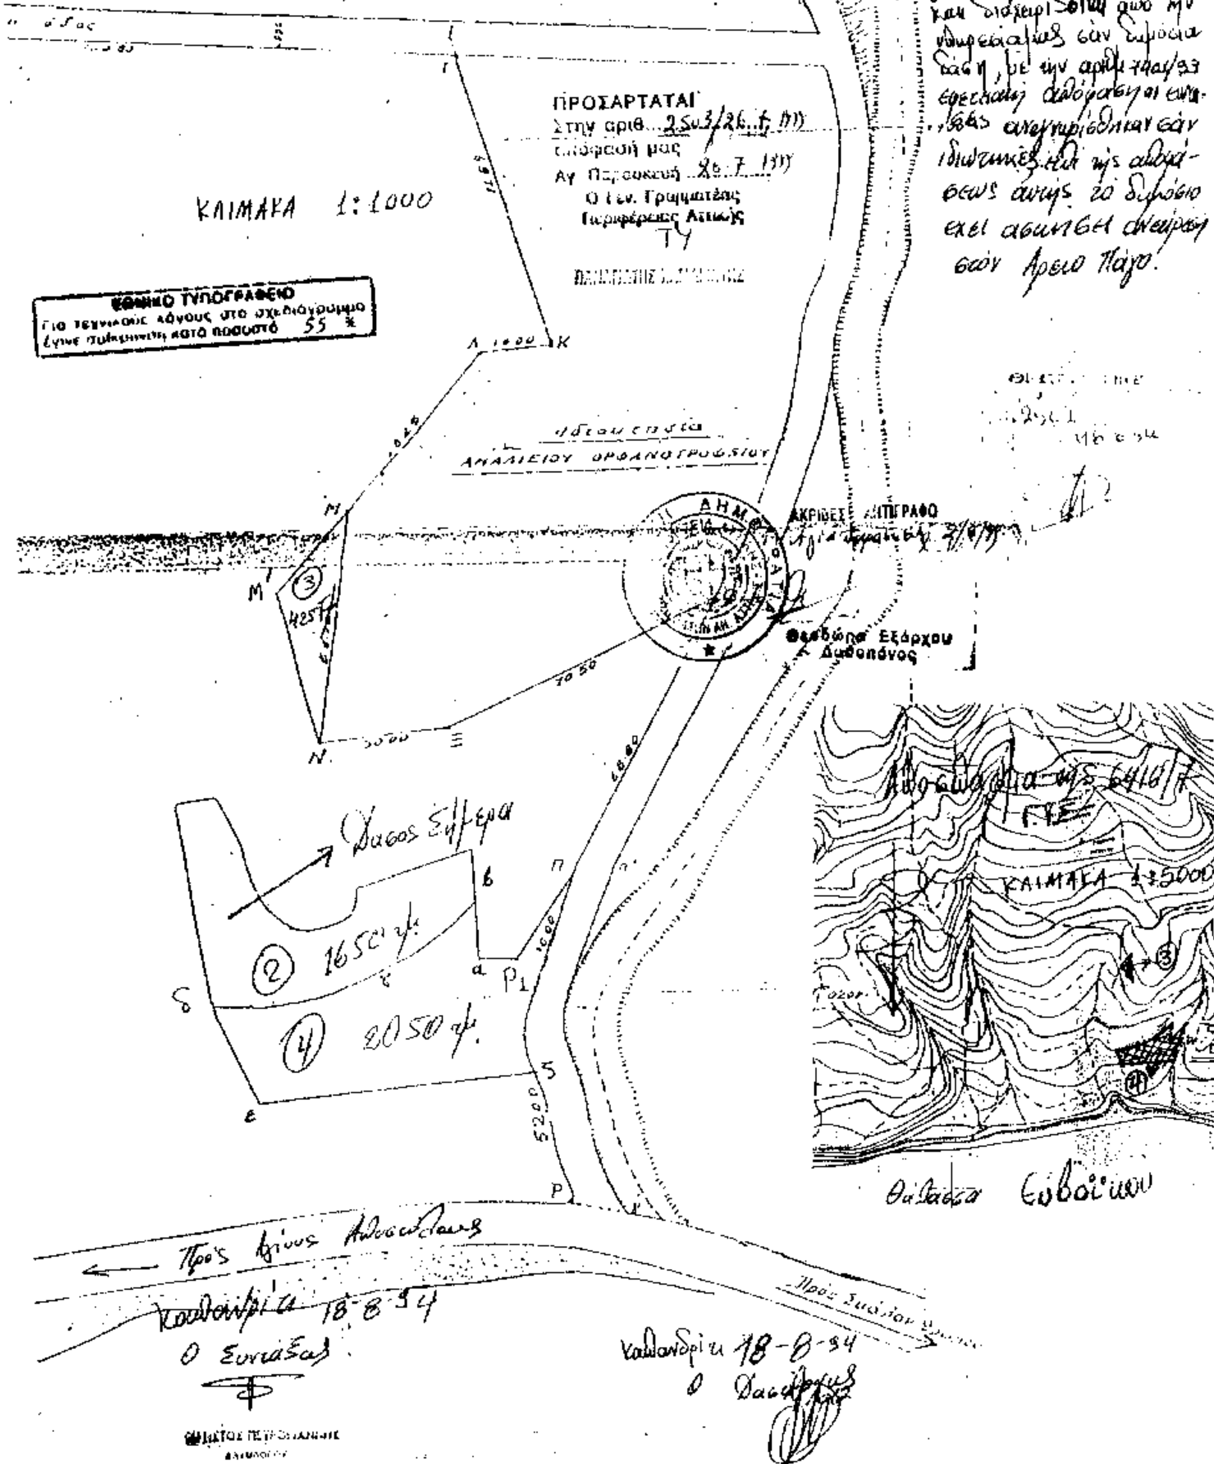

Αριθ. 2183 (2)

Κήρυξη ως αναδασωτέας εκτάσεως 1,530 στρεμμάτων στη θέση «Χελώνι - Μεγάλη Αυλή» του Δήμου Κερατέας Νομ. Αττικής.

Ο ΓΕΝΙΚΟΣ ΓΡΑΜΜΑΤΕΑΣ ΠΕΡΙΦΕΡΕΙΑΣ ΑΤΤΙΚΗΣ

Έχοντας υπόψη:

1. Τις διατάξεις του Ν. 3200/55 «Περί Διοικητικής Αποκεντρώσεως», όπως αυτές τροποποιήθηκαν μεταγενέστερα.

2. Τις διατάξεις του Ν. 2503/1997 «Διοίκηση, Οργάνωση, Στελέχωση της Περιφέρειας κ.λ.π.».

3. Τις διατάξεις της παρ. 3 του άρθρου 117 του Συντάγματος της Χώρας.

4. Τις διατάξεις του Ν. 998/79 «Περί προστασίας των Δασών και των Δασικών εν γένει εκτάσεων της Χώρας» και ειδικότερα:

α) Του άρθρου 41 παρ. 1

β) Του άρθρου 38 παρ. 1

5. Τις διαταγές του Υπουργείου Γεωργίας:

α) 160417/1180/8.7.80 «Περί οδηγιών για τις αναδασωτέες εκτάσεις».

β) 182447/3049/24.9.1980.

6. Την αριθ. 1784/17.5.1999 πρόταση του Δασαρχείου Λαυρίου σχετικά με την κήρυξη ως αναδασωτέας, της αναφερομένης στο θέμα εκτάσεως, αποφασίζουμε:

Κηρύσσουμε αναδασωτέα, ώστε να αποκλεισθεί η διαθεσή της για άλλο προορισμό, τη δημόσια δασική έκταση, εμβαδού ενός στρέμματος και πεντακοσίων τριάντα χιλιοστών του στρέμματος (1,530), στη θέση «Χελώνι - Μεγάλη Αυλή» περιφερείας Δήμου Κερατέας, Ν. Αττικής, με σκοπό τη διατήρηση του χαρακτήρα της δασικής έκτασης και την επαναδημιουργία της δασικής βλάστησης η οποία, αποτελούμενη, σε σύγκριση με τη γύρω περιοχή, από σχίνα, πουρνάρια και αγριελιές, καταστράφηκε μεταξύ των ετών 1980 - 1988 με παράνομη εκχέρσωση και παράνομη περίφραξη με δικτυωτό συρματόπλεγμα και σιδηροπασσάλους, μήκους 114 μ.

Η ανωτέρω έκταση προσδιορίζεται από τα στοιχεία: Α-Β-Γ-Δ-Ε-Ζ-Α όπως φαίνονται στο συνημμένο διάγραμμα το οποίο αποτελεί αναπόσπαστο μέρος της απόφασης αυτής και έχει όρια:

Ανατολικά: Με χωματόδρομο και πέραν αυτού με δημόσια δασική έκταση

Δυτικά: Με αγροτική έκταση, οικοπεδοποιημένη

Βόρεια: Με αγροτική έκταση, οικοπεδοποιημένη

Νότια: Με δημόσια δασική έκταση

Η απόφαση αυτή να δημοσιευθεί στην Εφημερίδα της Κυβερνήσεως.

Αγ. Παρασκευή, 22 Ιουλίου 1999


Ο Γενικός Γραμματέας Περιφέρειας
ΠΑΝΑΓΙΩΤΗΣ ΧΑΜΑΚΙΩΤΗΣ

ΤΟΠΟΓΡΑΦΙΚΟ ΔΙΑΓΡΑΜΜΑ

Καταληφθείσης Δημόσιας Δασικής Εκτασης στη θέση Χελώνι - Μεγάλη Αυλή περιοχής Δήμου Κερατέας από τον Ιωάννη Σπυρ. Γκίνη

ΕΜΒΑΔΟ 1530,00 τ.μ.

Κλίμακα 1:400

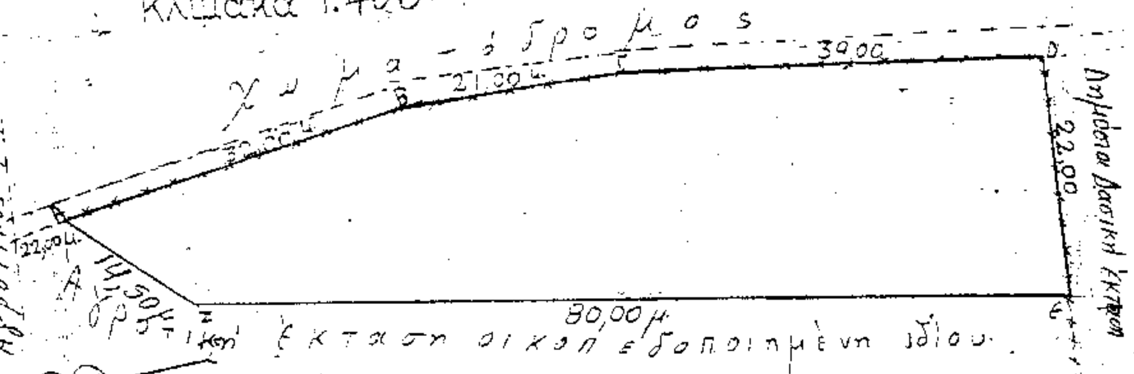

ΑΠΟΣΠΑΣΜΑ ΧΑΡΤΟΥ Γ.Υ.Σ 6467/7 ΚΛ 1: 5.000

ΕΘΝΙΚΟ ΤΥΠΟΓΡΑΦΕΙΟ
Για τεχνικούς λόγους στο σχεδιάγραμμα έγινε σμίκρυνση κατά ποσοστό 58 %



ΛΑΥΡΙΟ 17 - 5 - 1999
Ο ΣΥΝΤΑΞΑΣ

ΑΘΑΝΑΣΙΟΣ ΚΟΥΤΣΟΠΟΥΛΟΣ
ΔΑΣΟΠΟΝΟΣ

ΑΚΡΙΒΕΣ ΑΝΤΙΓΡΑΦΟ
Λαύριο 17-5-1999

Αθαν. Κουτσόπουλος
Δασοπόνος

ΑΚΡΙΒΕΣ ΑΝΤΙΓΡΑΦΟ
Αγία Παρασκευή 2/8/99

ΘΕΩΡΗΘΗΚΕ
ΛΑΥΡΙΟ 17 - 5 - 1999
Ο ΔΑΣΑΡΧΗΣ

ΣΙΜΝΟΣ ΣΩΤΗΡΙΟΣ
ΔΑΣΟΛΟΓΟΣ Α΄

Αριθ. 1859 (3)

Κήρυξη ως αναδασωτέας έκτασης εξήμισυ (6,500) στρεμμάτων στη θέση «Πουρνάρα» περιφέρειας Δημ. Διαμ/τος Κρήνης - Δήμου Μεσσάτιδος Ν. Αχαΐας.

Ο ΓΕΝΙΚΟΣ ΓΡΑΜΜΑΤΕΑΣ ΠΕΡΙΦΕΡΕΙΑΣ ΔΥΤ. ΕΛΛΑΔΑΣ

Έχοντας υπόψη:

1. Το άρθρο 117 παρ. 3 του Συντάγματος της χώρας.

2. Τις διατάξεις του Ν. 2503/97 «Διοίκηση, οργάνωση, στελέχωση της Περιφέρειας, ρύθμιση θεμάτων για την τοπική αυτοδιοίκηση και άλλες διατάξεις».

3. Την αριθ. 186 Γ.Γ./30.6.1998 απόφαση Π.Δ.Ε. «Άσκηση αρμοδιοτήτων Γενικού Γραμματέα Περιφέρειας Δυτ. Ελλάδας επί θεμάτων ΔΑΣΙΚΩΝ και μεταβίβαση του δικαιώματος υπογραφής στους Προϊσταμένους Υπηρεσιακών Μονάδων της Περιφέρειας».

4. Τις διατάξεις του Ν. 998/1979 «Περί προστασίας των Δασών και των δασικών εκτάσεων» και συγκεκριμένα:

α) Του άρθρου 41 παρ. 1

β) Του άρθρου 38 παρ. 2

γ) Του άρθρου 70 παρ. 3 του Ν. 998/70 όπως συμπληρώθηκε με το Ν. 2040/92.

5. Τις σχετικές διαταγές του Υπουργείου Γεωργίας.

6. Την αριθ. 4426/9.7.1999 πρόταση του Δασαρχείου Πατρών «περί κηρύξεως έκτασης 6,500 στρεμ. στη θέση «Πουρνάρα» Δημοτ. Διαμ/τος Κρήνης - Δήμου Μεσσάτιδος.

7. Τη θετική εισήγηση της Διεύθυνσης Δασών Αχαΐας, αποφασίζουμε:

Κηρύσσουμε αναδασωτέα, με σκοπό την αποκατάσταση με φυσική ή τεχνητή αναγέννηση της δασικής βλάστησης που καταστράφηκε από παράνομη εκχέρσωση που έγινε από την Ιερά Μονή Ομπλού τον Ιούνιο του 1999 και διαπιστώθηκε στις 1 Ιουλίου 1999 τη διακατεχόμενη δασική έκταση (δάσος με χορτολιβαδική βλάστηση ασφάκες) εμβαδού εξίμισι στρεμμάτων (6.500) στη θέση «Πουρνάρα» περιφέρειας Δημ. Διαμ/τος Κρήνης - Δήμου Μεσσάτιδος και η οποία προσδιορίζεται από τα στοιχεία Α Β Γ Δ Ε Ζ Η Θ Ι Κ Λ Μ Α, όπως φαίνονται στο συνημμένο διάγραμμα, το οποίο αποτελεί αναπόσπαστο μέρος της απόφασης αυτής, και έχει όρια:

Ανατολικά: Διακατεχόμενη έκταση ομοίας φύσεως

Δυτικά: Ομοίως ως άνω και επαρχιακό δρόμο

Βόρεια: Διακατεχόμενη δασική έκταση ομοίας φύσεως

Νότια: Ομοίως ως άνω και ρέμα

Η παρούσα ισχύει μετά τη δημοσίευσή της στο χωριό Κρήνη σύμφωνα με το άρθρο 37 του Ν. 3200/55.

Η απόφαση αυτή να δημοσιευθεί στην Εφημερίδα της Κυβερνήσεως.

Πάτρα, 19 Ιουλίου 1999

Με εντολή Γεν. Γραμ. Περιφέρειας
Ο Γενικός Διευθυντής
ΠΑΝΑΓΙΩΤΗΣ ΣΚΟΥΡΑΣ

Αριθ. 1952 (4)

Κήρυξη αναδασωτέας έκτασης εμβαδού εξακοσίων τριάντα ενός τετ. μέτρων (0,631 στρεμμ.) στη θέση «Γουβούλα» περιφέρειας Δημοτ. Διαμ/τος Μανεσίου Ν. Αχαΐας.

Ο ΓΕΝΙΚΟΣ ΓΡΑΜΜΑΤΕΑΣ ΠΕΡΙΦΕΡΕΙΑΣ ΔΥΤ. ΕΛΛΑΔΑΣ

Έχοντας υπόψη:

1. Το άρθρο 117 παρ. 3 του Συντάγματος της χώρας.

2. Τις διατάξεις του Ν. 2503/97 «Διοίκηση, οργάνωση, στελέχωση της Περιφέρειας, ρύθμιση θεμάτων για την τοπική αυτοδιοίκηση και άλλες διατάξεις».

3. Την αριθ. 186 Γ.Γ./30.6.1998 απόφαση Π.Δ.Ε. «Άσκηση αρμοδιοτήτων Γενικού Γραμματέα Περιφέρειας Δυτ. Ελλάδας επί θεμάτων ΔΑΣΙΚΩΝ και μεταβίβαση του δικαιώματος υπογραφής στους Προϊσταμένους Υπηρεσιακών Μονάδων της Περιφέρειας».

4. Τις διατάξεις του Ν. 998/1979 «Περί προστασίας των Δασών και των δασικών εκτάσεων» και συγκεκριμένα:

α) Του άρθρου 41 παρ. 1

β) Του άρθρου 38 παρ. 2

γ) Του άρθρου 70 παρ. 3 του Ν. 998/70 όπως συμπληρώθηκε με το Ν. 2040/92.

5. Τις σχετικές διαταγές του Υπουργείου Γεωργίας.

6. Την αριθ. 4545/16.7.1999 πρόταση του Δασαρχείου Πατρών «περί κηρύξεως αναδασωτέας έκτασης 0,631 στρεμ. στη θέση «Γουβούλα» Δημοτ. Διαμ/τος Μανεσίου - Δήμου Τριταίας.

7. Τη θετική εισήγηση της Διεύθυνσης Δασών Αχαΐας, αποφασίζουμε:

Κηρύσσουμε αναδασωτέα, με σκοπό την αποκατάσταση με φυσική ή τεχνητή αναγέννηση της δασικής βλάστησης που καταστράφηκε από παράνομη κατάληψη με αποψίλωση που έγινε από τον Στασινό Νικ. Στασινόπουλο, κάτοικο Μανεσίου - Τριταίας και διαπιστώθηκε στις αρχές Ιουνίου 1999, τη δημόσια δασική έκταση (δάσος αειφύλλων - πλατυφύλλων) εμβαδού εξακοσίων τριάντα ενός τετ. μέτρων (0.631 στρμ.) στη θέση «Γουβούλα» περιφέρειας Δημοτ. Διαμ/τος Μανεσίου και η οποία προσδιορίζεται από τα στοιχεία Α Β Γ Δ Α, όπως αυτά φαίνονται στο συνημμένο διάγραμμα, το οποίο αποτελεί αναπόσπαστο μέρος της απόφασης αυτής και έχει όρια:

Ανατολικά: Δρομίσκος και δημόσια δασική έκταση.

Δυτικά: Αγροτικός δρόμος.

Βόρεια: Αγρός ιδίου (σύμφωνα με τη σημερινή μορφή).


Νότια: Δημόσια δασική έκταση και αγροτικός δρόμος.


Η παρούσα ισχύει μετά τη δημοσίευσή της στο Χωριό Μάνεσι - Τριταίας σύμφωνα με το άρθρο 37 του Ν. 3200/55.

Η απόφαση αυτή να δημοσιευθεί στην Εφημερίδα της Κυβερνήσεως.

Πάτρα, 26 Ιουλίου 1999

Με εντολή Γεν. Γραμ. Περιφέρειας
Ο Γενικός Διευθυντής
ΠΑΝΑΓΙΩΤΗΣ ΣΚΟΥΡΑΣ

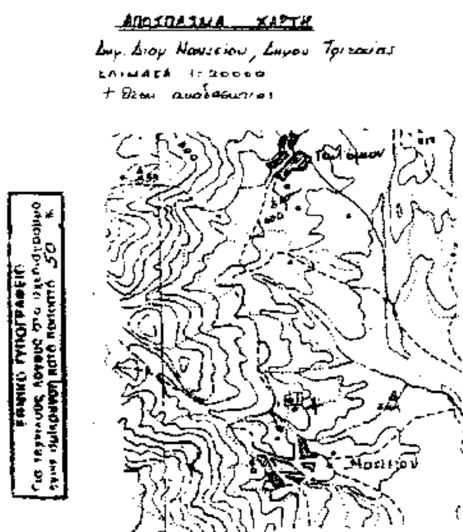

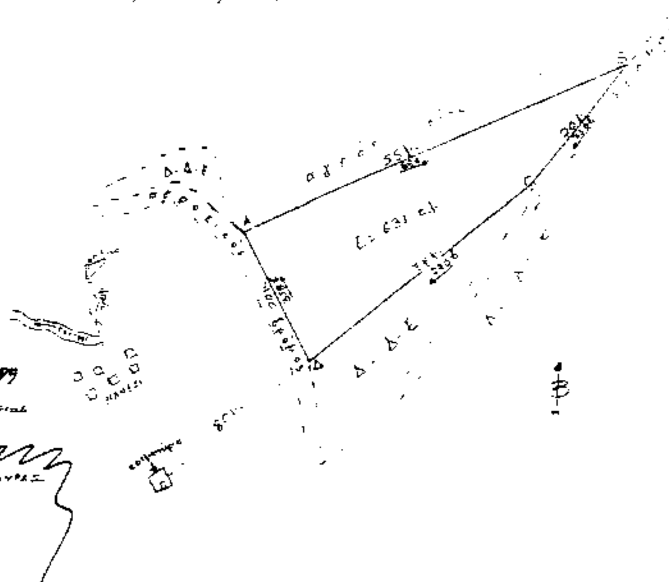

Αριθ. οικ. 1-337 (5)

Καθορισμός χρήσης παραχωρούμενης δημόσιας έκτασης ως χώρου για δημιουργία σηροτροφικής μονάδας στο Ν. Έβρου.

Ο ΝΟΜΑΡΧΗΣ ΕΒΡΟΥ

Έχοντας υπόψη:

1. Τις διατάξεις του άρθρου 3 του Ν. 1512/85 (ΦΕΚ 4Α) και ειδικώτερα την παρ. 1.

2. Την με αριθ. 28/98 απόφαση του Κοινοτικού Συμβουλίου ΑΡΖΟΥ Ν. Ορ/δας.

3. Το με αριθ. 3688/5.5.99 έγγραφο της Δ/νσης Αγρ/κής Ανάπτυξης Β. Έβρου.

4. Το με αριθ. Ι-265/20.5.99 έγγραφο του Τμ. Πολ/μίας και Περ/ντος Β. Έβρου.

5. Το γεγονός ότι από την απόφαση αυτή δεν προκαλείται δαπάνη σε βάρος του κρατικού προϋπολογισμού, αποφασίζουμε:

Καθορίζουμε το με αριθ. 78 κοινόχρηστο τεμάχιο της Οριστικής Διανομής 1971-72, έκτασης 5.000 τ.μ., αγροκτήματος Άρζου Ν. Ορ/δας ως χώρο για δημιουργία σηροτροφικής μονάδας.

Από τις διατάξεις της απόφασης αυτής δεν προκαλείται δαπάνη σε βάρος κρατικού προϋπολογισμού, ούτε σε βάρος της Κοιν/τας Άρζου (Ν. 1512/85 άρθρο 3 παρ. 1).

Η απόφαση αυτή να δημοσιευθεί στην Εφημερίδα της Κυβερνήσεως.

Ορεστιάδα, 1 Ιουνίου 1999

Ο Νομάρχης
ΓΕΩΡΓΙΟΣ ΝΤΟΛΙΟΣ

ΑΝΑΚΟΙΝΩΣΕΙΣ

(6)

Ειδοποίηση/γνωστοποίηση για την παρακατάθεση αποζημίωσης λόγω απαλλοτρίωσης ακινήτων για την κατασκευή του ΜΕΤΡΟ ΑΘΗΝΑΣ στην περιοχή Σταθμού Αγ. Σάββα.

Η Ανώνυμη Εταιρεία «ΑΤΤΙΚΟ ΜΕΤΡΟ Α.Ε.» γνωστοποιεί στα πρόσωπα που έχουν ή αξιώνουν εμπράγματα δικαιώματα επί του ακινήτου που απαλλοτριώθηκε, με τις με αριθμούς 1017816/1002/0010/23.2.96 και 1132522/9019/0010/19.12.96 που δημοσιεύθηκαν στα ΦΕΚ 240/Δ'/13.3.96 και 1/Δ'/10.1.97 αντίστοιχα Κοινές Υπουργικές Αποφάσεις των Υπουργών Οικονομικών και ΠΕ.ΧΩ.Δ.Ε., για λόγους δημόσιας ωφέλειας και ειδικώτερα για την κατασκευή του Σταθμού Αγ. Σάββα της Γραμμής 3 του ΜΕΤΡΟ ΑΘΗΝΩΝ και το οποίο βρίσκεται στον Δήμο Αιγάλεω, στην οδό Πλούτωνος αρ. 21, ότι κατέθεσε στο Ταμείο Παρακαταθηκών και Δανείων ποσό δέκα πέντε εκατομμυρίων έξι χιλιάδων εννιακοσίων ενενήντα τεσσάρων (15.006.994) δραχμών (Γραμμάτιο Συστάσεως Παρακαταθήκης Νο 4862/5.8.1999), ως συμπληρωματική αποζημίωση για την απαλλοτρίωση του ως άνω ακινήτου.

Η οριστική τιμή μονάδας αποζημίωσης για το απαλλοτριούμενο ακίνητο, που φέρει σύμφωνα με τους αντίστοιχους κτηματολογικούς πίνακες τον αριθμό ιδιοκτησίας 602 και η δικαστική δαπάνη καθορίσθηκε με την με αριθμό 4621/1999 Απόφαση του Εφετείου Αθηνών και φερόμενοι ιδιοκτήτες αυτού είναι οι Α. Βαρλά κ.λπ.

(Αριθ. διπλ. εισπρ. ΔΟΥ Ψυχικού 5089197/6.8.99)

Αθήνα, 6 Αυγούστου 1999

Ο Πληρεξούσιος Δικηγόρος
ΑΝΔΡΕΑΣ Π. ΠΑΠΑΝΔΡΕΟΥ

ΔΙΟΡΘΩΣΕΙΣ ΣΦΑΛΜΑΤΩΝ

(7)

Στην 2374/9.9.98 απόφαση του Γενικού Γραμματέα Περιφέρειας Πελοποννήσου περί κηρύξεως αναδασωτέας έκτασης 0,650 στρεμμάτων στη θέση «Πλάκα» Κοινότητας Ραχών Τριφυλίας Νομού Μεσσηνίας που δημοσιεύθηκε στο ΦΕΚ 760/τ.Δ'/1.10.98 επέρχεται η εξής διόρθωση: Στο αποφασιστικό της, από το εσφαλμένο «1.1.1998 μέχρι 31.5.1998» τίθεται το σωστό «1.1.1988 μέχρι 31.5.1988».

(Από την Περιφ. Πελοποννήσου)

ΕΘΝΙΚΟ ΤΥΠΟΓΡΑΦΕΙΟ

ΕΦΗΜΕΡΙΔΑ ΤΗΣ ΚΥΒΕΡΝΗΣΕΩΣ

ΚΑΠΟΔΙΣΤΡΙΟΥ 34 * ΑΘΗΝΑ 104 32 * TELEX 223211 YPET GR * FAX 52 34 312
ΗΛΕΚΤΡΟΝΙΚΗ ΔΙΕΥΘΥΝΣΗ: http: www.et.gr
e-mail: nvas @ et.gr

ΥΠΗΡΕΣΙΕΣ ΕΞΥΠΗΡΕΤΗΣΗΣ ΠΟΛΙΤΩΝ

ΚΕΝΤΡΙΚΗ ΥΠΗΡΕΣΙΑ
Σολωμού 51

Πληροφορίες δημοσιευμάτων Α.Ε. - Ε.Π.Ε.	5225 761 5230 841
Πληροφορίες δημοσιευμάτων λοιπών Φ.Ε.Κ.	5225 713 5249 547
Πώληση Φ.Ε.Κ.	5239 762
Φωτοαντίγραφα παλαιών Φ.Ε.Κ.	5248 141
Βιβλιοθήκη παλαιών Φ.Ε.Κ.	5248 188
Οδηγίες για δημοσιεύματα Α.Ε. - Ε.Π.Ε.	5248 785
Εγγραφή Συνδρομητών Φ.Ε.Κ. και αποστολή Φ.Ε.Κ.	5248 320

ΠΕΡΙΦΕΡΕΙΑΚΑ ΓΡΑΦΕΙΑ
ΠΩΛΗΣΗΣ Φ.Ε.Κ.

ΘΕΣΣΑΛΟΝΙΚΗ Βασ. Όλγας 227 - Τ.Κ. 54100	(031) 423 956
ΠΕΙΡΑΙΑΣ Νικήτα 6-8 Τ.Κ. 185 31	4135 228
ΠΑΤΡΑ Κορίνθου 327 - Τ.Κ. 262 23	(061) 6381 100
ΙΩΑΝΝΙΝΑ Διοικητήριο Τ.Κ. 450 44	(0651) 87215
ΚΟΜΟΤΗΝΗ Δημοκρατίας 1 Τ.Κ. 691 00	(0531) 22 858
ΛΑΡΙΣΑ Διοικητήριο Τ.Κ. 411 10	(041) 597449
ΚΕΡΚΥΡΑ Σαμαρά 13 Τ.Κ. 491 00	(0661) 89 127 / 89 120
ΗΡΑΚΛΕΙΟ Πλ. Ελευθερίας 1, Τ.Κ. 711 10	(081) 396 223
ΛΕΣΒΟΣ Πλ. Κωνσταντινουπόλεως Τ.Κ. 811 00 Μυτιλήνη	(0251) 46 888 / 47 533

ΤΙΜΗ ΦΥΛΛΩΝ ΕΦΗΜΕΡΙΔΟΣ ΤΗΣ ΚΥΒΕΡΝΗΣΕΩΣ
- Μέχρι 8 σελίδες 200 δρχ.
- Από 8 σελίδες και άνω προσαύξηση 100 δρχ. ανά 8σέλιδο ή μέρος αυτού

Τεύχος	Κ.Α.Ε. Προϋπολογισμού 2531	Κ.Α.Ε. εσόδου υπέρ ΤΑΠΕΤ 3512
Α΄ (Νόμοι, Π.Δ., Συμβάσεις κ.λπ.)	60.000 δρχ.	3.000 δρχ.
Β΄ (Υπουργικές αποφάσεις κ.λπ.)	70.000 »	3.500 »
Γ΄ (Διορισμοί, απολύσεις κ.λπ. Δημ. Υπαλλήλων)	15.000 »	750 »
Δ΄ (Απαλλοτριώσεις, πολεοδομία κ.λπ.)	70.000 »	3.500 »
Αναπτυξιακών Πράξεων (Τ.Α.Π.Σ.)	30.000 »	1.500 »
Ν.Π.Δ.Δ. (Διορισμοί κ.λπ. προσωπικού Ν.Π.Δ.Δ.)	15.000 »	750 »
Παράρτημα (Προκηρύξεις θέσεων ΔΕΠ κ.τλ.)	5.000 »	250 »
Δελτίο Βιομηχανικής Ιδιοκτησίας (Δ.Ε.Β.Ι.)	10.000 »	500 »
Ανωτάτου Ειδικού Δικαστηρίου (Α.Ε.Δ.)	3.000 »	150 »
Προκηρύξεων Α.Σ.Ε.Π.	10.000 »	500 »
Ανωνύμων Εταιρειών & Ε.Π.Ε.	250.000 »	12.500 »
ΓΙΑ ΟΛΑ ΤΑ ΤΕΥΧΗ ΕΚΤΟΣ Α.Ε. & Ε.Π.Ε.	250.000 »	12.500 »

* Οι συνδρομές του εσωτερικού προπληρώνονται στα Δημόσια Ταμεία που δίνουν αποδεικτικό είσπραξης (διπλότυπο) το οποίο με τη φροντίδα του ενδιαφερομένου πρέπει να στέλνεται στην Υπηρεσία του Εθνικού Τυπογραφείου.
* Οι συνδρομές του εξωτερικού επιβαρύνονται, πέραν των ανωτέρω αναφερομένων ποσών, με τα ταχυδρομικά τέλη και μπορεί να στέλνονται με επιταγή και σε ανάλογο συνάλλαγμα στο Διευθυντή Διαχείρισης του Εθνικού Τυπογραφείου.
* Η πληρωμή του υπέρ ΤΑΠΕΤ ποσοστού που αντιστοιχεί σε συνδρομές, εισπράττεται από τα Δημόσια Ταμεία.
* Οι συνδρομητές του εξωτερικού μπορούν να στέλνουν το ποσό του ΤΑΠΕΤ μαζί με το ποσό της συνδρομής.
* Οι Νομαρχιακές Αυτοδιοικήσεις, οι Δήμοι, οι Κοινότητες ως και οι επιχειρήσεις αυτών πληρώνουν το μισό χρηματικό ποσό της συνδρομής και ολόκληρο το ποσό υπέρ του ΤΑΠΕΤ.
* Η συνδρομή ισχύει για ένα χρόνο, που αρχίζει την 1η Ιανουαρίου και λήγει την 31η Δεκεμβρίου του ίδιου χρόνου. Δεν εγγράφονται συνδρομητές για μικρότερο χρονικό διάστημα.
* Η εγγραφή ή ανανέωση της συνδρομής πραγματοποιείται το αργότερο μέχρι τον Μάρτιο κάθε έτους.
* Αντίγραφα διπλοτύπων, ταχυδρομικές επιταγές και χρηματικά γραμμάτια δεν γίνονται δεκτά.

Οι υπηρεσίες εξυπηρέτησης των πολιτών λειτουργούν καθημερινά από 08.00΄ έως 13.00΄

(ΑΠΟ ΤΟ ΕΘΝΙΚΟ ΤΥΠΟΓΡΑΦΕΙΟ)